




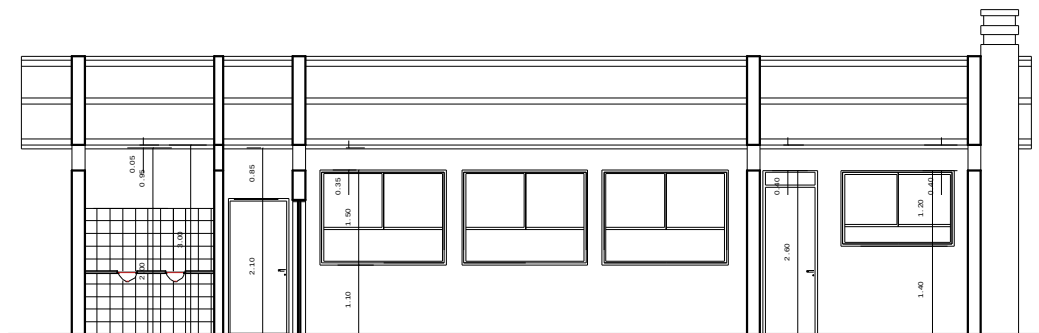


CORTE A - A

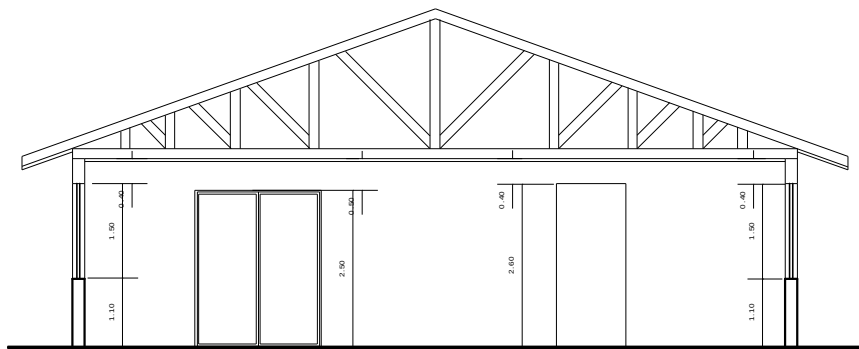

CORTE B - B

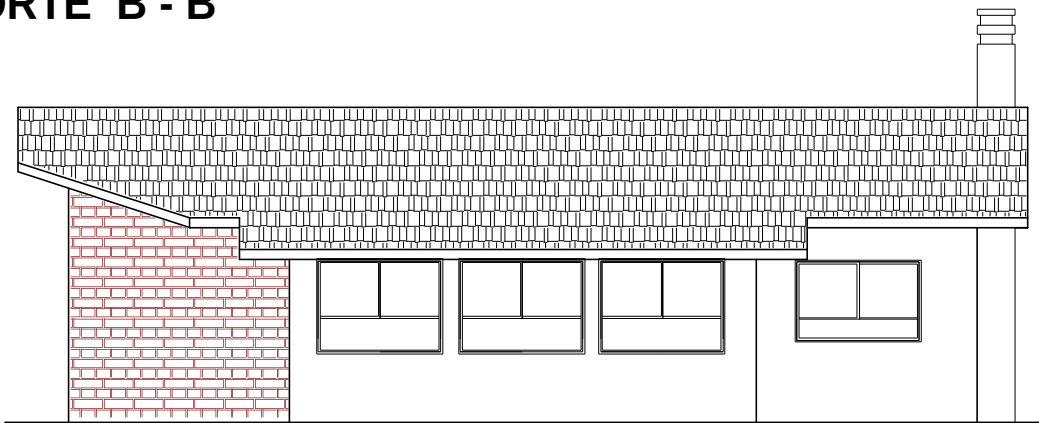

FACHADA

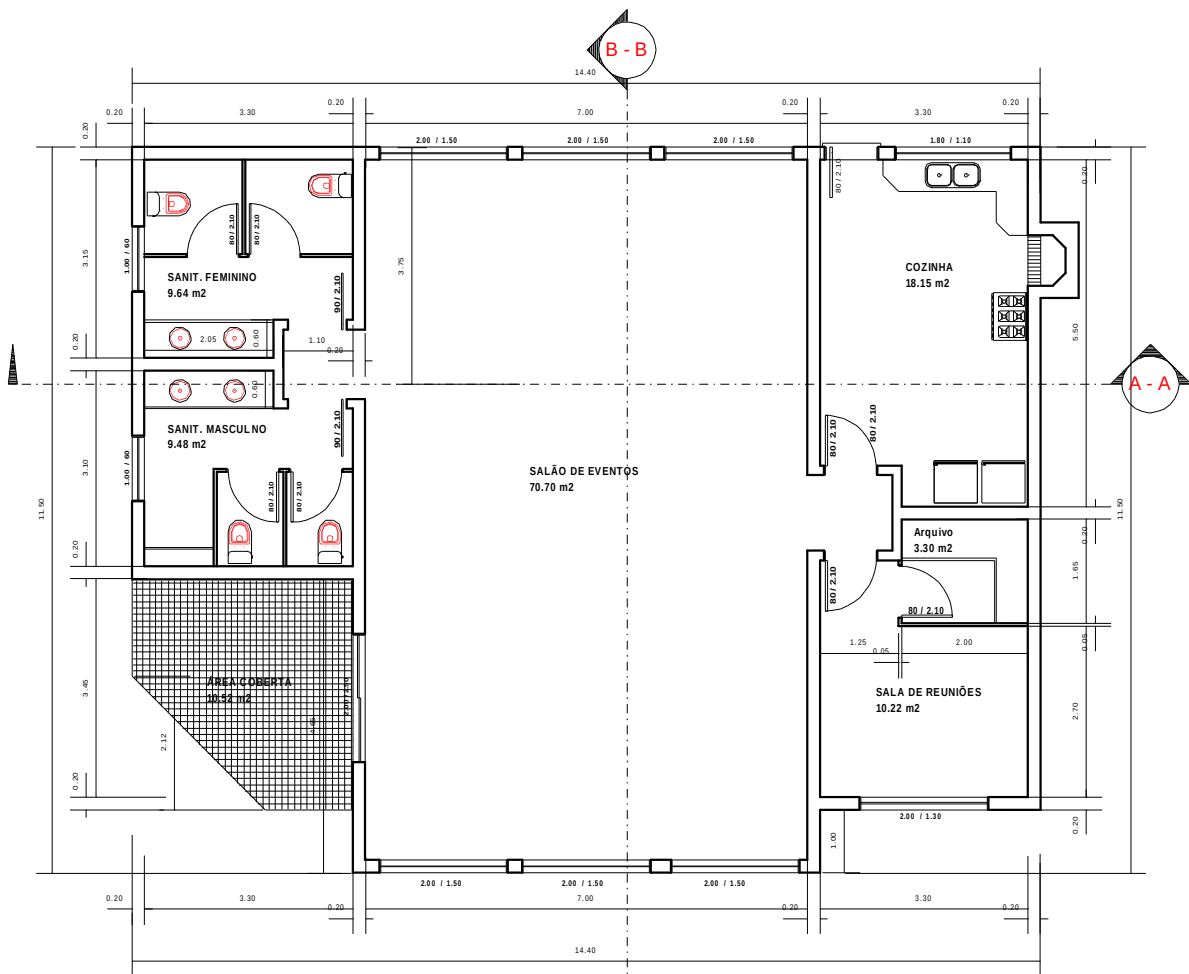

Prefeitura
Municipal de Silveira Martins

Arquitetônico (Planta baixa)

Escala

1:50

Data

Set/2010

Desenho

Cezar Felix

Área

148.95 m²

Prancha

02-A

CENTRO DE CONVIVÊNCIA

Obra: Centro de Convivência

Local: Rua Maximiliano Cattani - Silveira Martins

Guinther Egon Schreiner

Engenheiro Civil - CREA: 74562-D

Proprietário